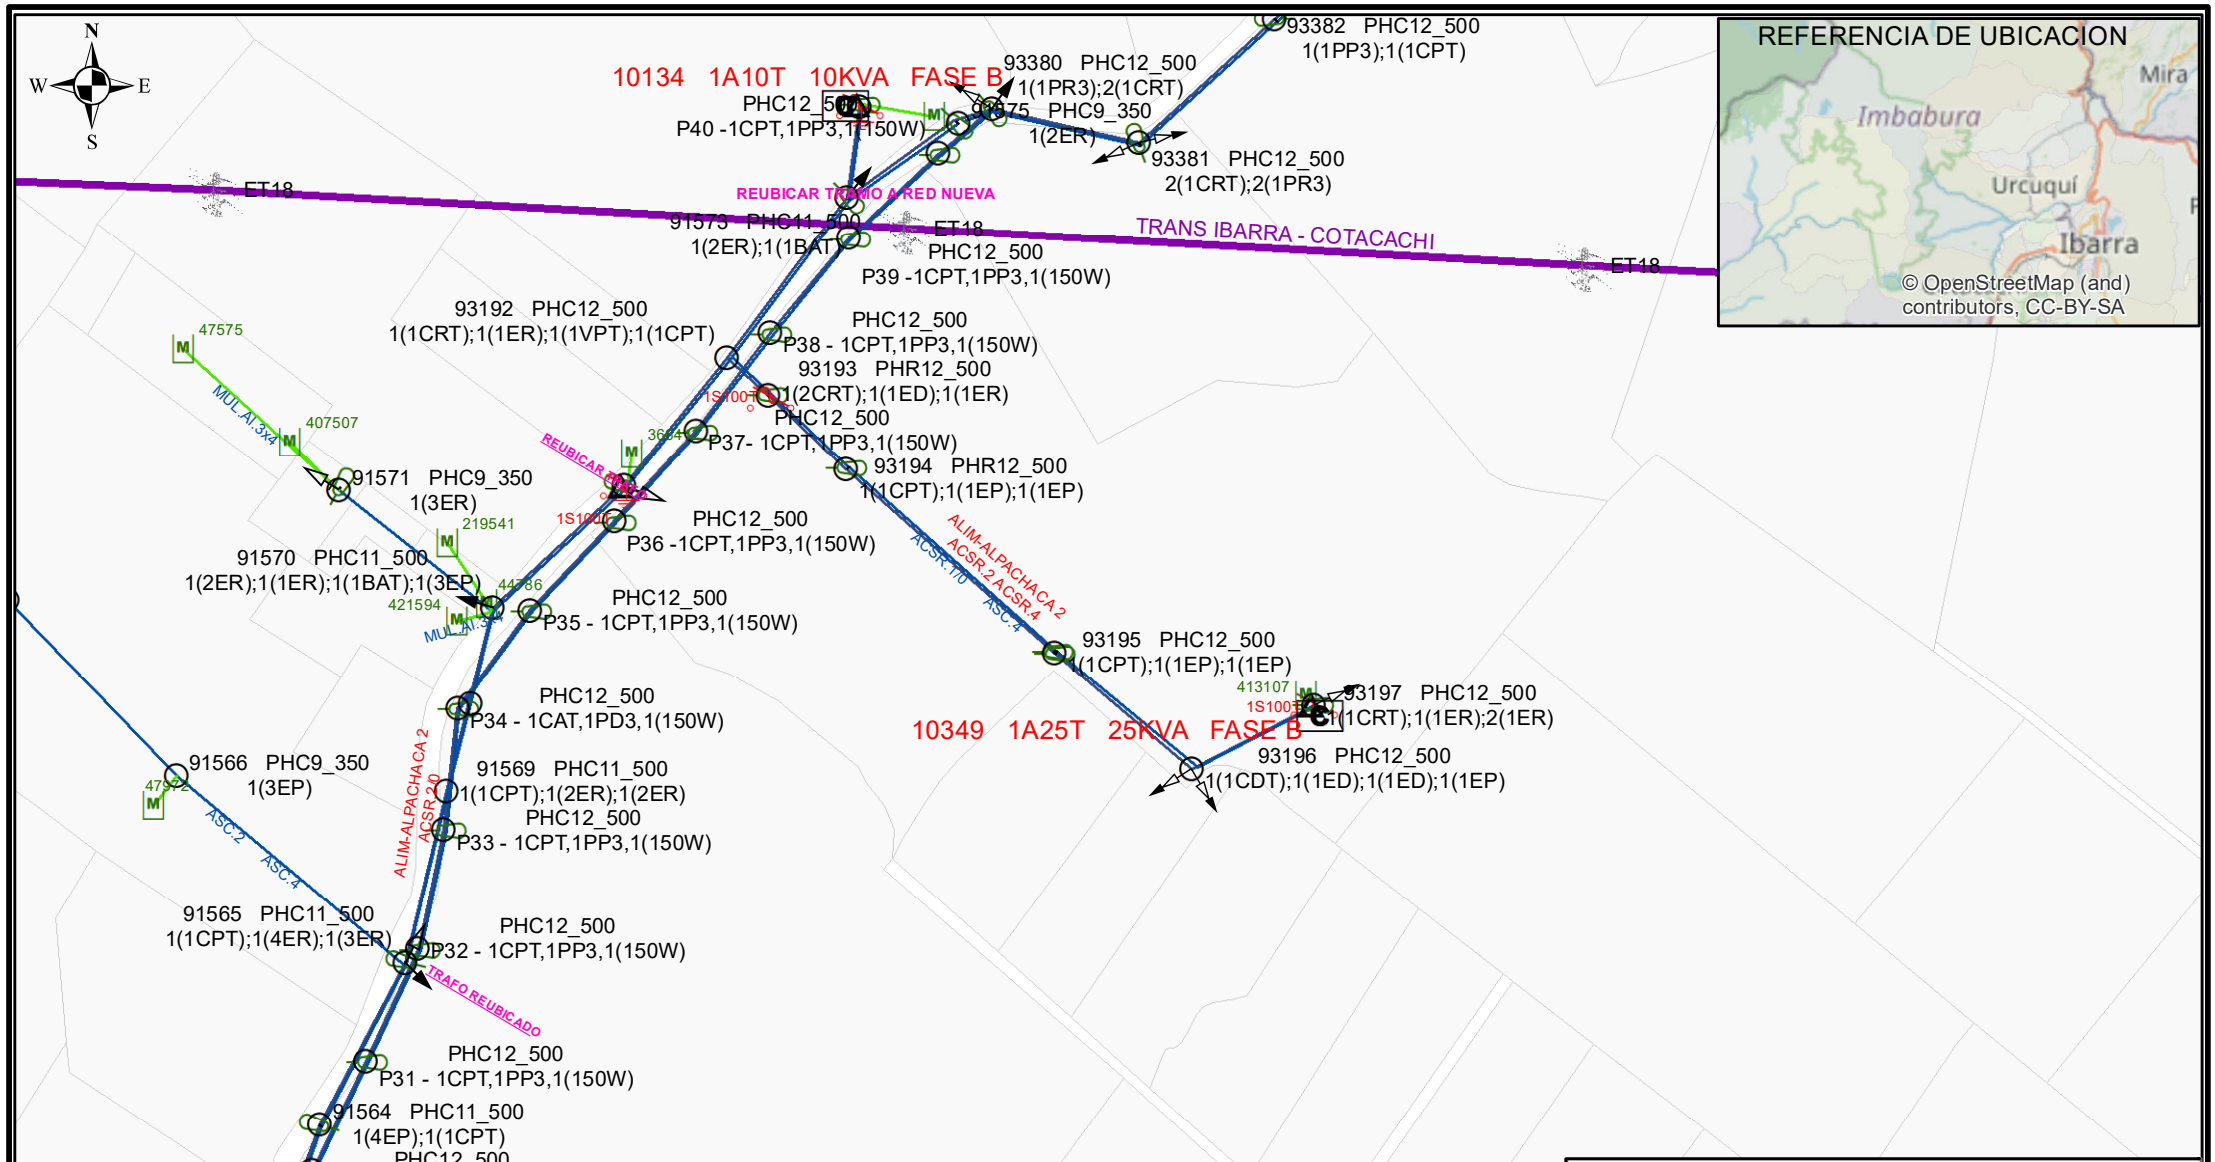

LA VIOLETA DE CHALTURA

EmelNorte

SISTEMA DE INFORMACIÓN GEOGRÁFICO

CONTIENE:

ELECTRIFICACION RRD Y APT

DIR.DISTRIBUCIÓN	Nombre del Contratista	1 cm = 0 km	23/9/2020
APROBO	PROYECTO	ESCALA	FECHA
Departamento Responsable	Nombre Dibujante	# de Hoja	# de Proyecto
REVISO	LEV. CAL. DIBUJO	HOJA	# DE PROY.