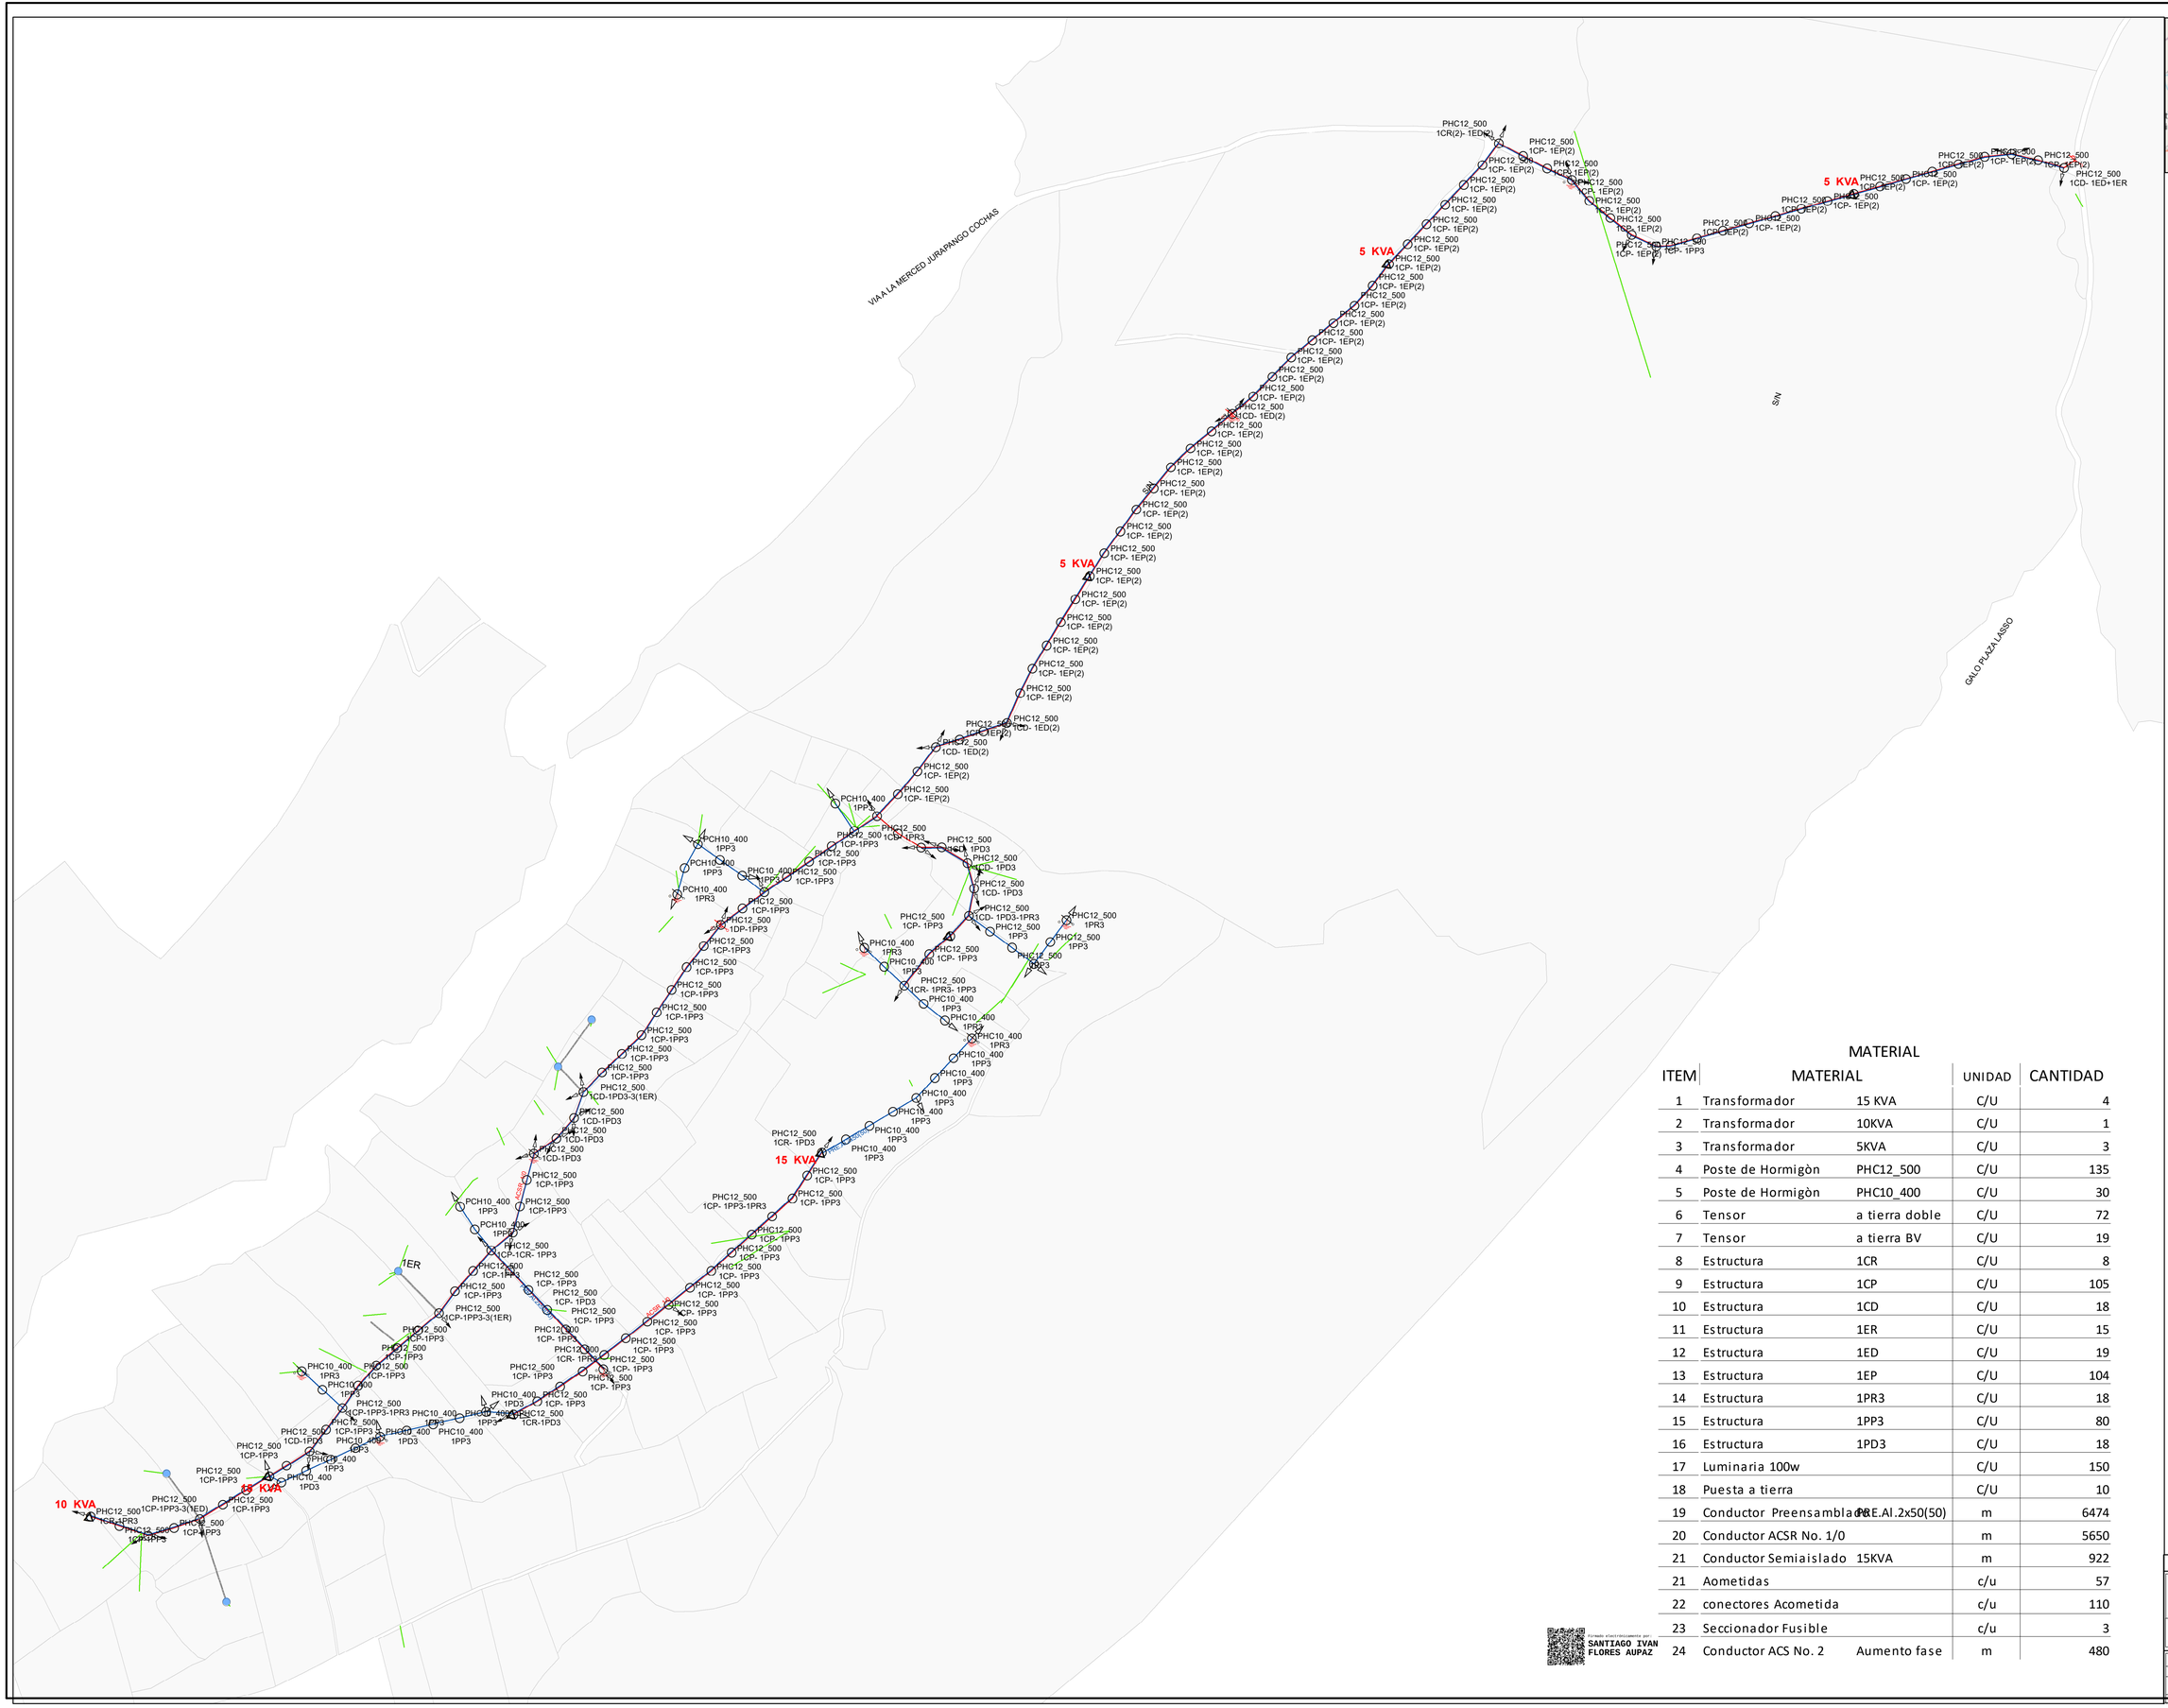

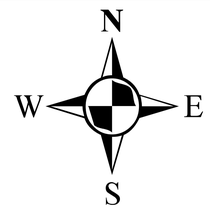

MATERIAL

ITEM	MATERIAL		UNIDAD	CANTIDAD
1	Transformador	15 KVA	C/U	4
2	Transformador	10KVA	C/U	1
3	Transformador	5KVA	C/U	3
4	Poste de Hormigòn	PHC12_500	C/U	135
5	Poste de Hormigòn	PHC10_400	C/U	30
6	Tensor	a tierra doble	C/U	72
7	Tensor	a tierra BV	C/U	19
8	Estructura	1CR	C/U	8
9	Estructura	1CP	C/U	105
10	Estructura	1CD	C/U	18
11	Estructura	1ER	C/U	15
12	Estructura	1ED	C/U	19
13	Estructura	1EP	C/U	104
14	Estructura	1PR3	C/U	18
15	Estructura	1PP3	C/U	80
16	Estructura	1PD3	C/U	18
17	Luminaria 100w		C/U	150
18	Puesta a tierra		C/U	10
19	Conductor Preensamblado	PRE.Al.2x50(50)	m	6474
20	Conductor ACSR No. 1/0		m	5650
21	Conductor Semiaislado	15KVA	m	922
21	Aometidas		c/u	57
22	conectores Acometida		c/u	110
23	Seccionador Fusible		c/u	3
24	Conductor ACS No. 2	Aumento fase	m	480

Scanea este código para ver más
SANTIAGO IVAN FLORES AUPAZ

Simbologia

Poste_Existente

Tramo MT Aereo

SUBTIPO

- 1
- 2
- 3
- 4
- 5
- 6

Tramo BT Aereo

Subtipo

- Acometida BTA Bifasica
- Acometida BTA Monofasica
- Acometida BTA Trifasica
- Bajante BTA Bifasica
- Bajante BTA Monofasica
- Bajante BTA Trifasica
- Tramo BTA Bifasico
- Tramo BTA Monofasico
- Tramo BTA Trifasico

Puesto TransfDistribucion

Subtipo

- Banco de 2 Transformadores en Cabina
- Banco de 2 Transformadores en Poste
- Banco de 3 Transformadores en Cabina
- Banco de 3 Transformadores en Poste
- Padmounted Bifásico Exterior
- Padmounted Bifásico en Cabina
- Padmounted Monofásico Exterior
- Padmounted Monofásico en Cabina
- Padmounted Trifásico Exterior
- Padmounted Trifásico en Cabina
- Transformador Bifásico en Cabina
- Transformador Bifásico en Poste
- Transformador Monofásico en Cabina
- Transformador Monofásico en Poste
- Transformador Trifásico en Cabina
- Transformador Trifásico en Poste

Poste

Subtipo

- Poste Hormigón
- Poste Madera
- Poste Metálico
- Poste Plástico
- Poste Semaforización - Vigilancia
- Torre

Tramo_BT_Existente

<all other values>

Pararrayo

SUBTIPO

- Descargador
- Puesta a Tierra

Seccionador Fusible

Subtipo

- Unipolar Abierto
- Unipolar Abierto con Dispositivo Rompe Arco
- Unipolar Cerrado

PROYECTO

EmelNorte

SISTEMA DE INFORMACIÓN GEOGRAFICO

Readecuación de red en medio voltaje - bajo voltaje y alumbrado público Comunidad El Chilco

DIR.DISTRIBUCIÓN	Nombre del Contratista	1 cm = 0 km	28/3/2021
APROBO	PROYECTO	ESCALA	FECHA
Departamento Responsable	Nombre Dibujante	# de Hoja	# de Proyecto