

SIMBOLOGÍA

Tramo MT Aereo
SUBTIPO

- 1
- 2
- 3
- 4
- 5
- 6

Tramo BT Aereo
Subtipo

- Acometida BTA Bifásica
- Acometida BTA Monofásica
- Bajante BTA Bifásica
- Bajante BTA Monofásica
- Tramo BTA Bifásico
- Tramo BTA Trifásico

Puesto TransDistribucion
Subtipo


- Banco de 2 Transformadores en Cabina
- Banco de 2 Transformadores en Poste
- Banco de 3 Transformadores en Cabina
- Banco de 3 Transformadores en Poste
- Padmounted Bifásico Exterior
- Padmounted Bifásico en Cabina
- Padmounted Monofásico Exterior
- Padmounted Monofásico en Cabina
- Padmounted Trifásico Exterior
- Padmounted Trifásico en Cabina
- Transformador Bifásico en Cabina
- Transformador Bifásico en Poste
- Transformador Monofásico en Cabina
- Transformador Monofásico en Poste
- Transformador Trifásico en Cabina
- Transformador Trifásico en Poste

Poste
Subtipo

- Poste Hormigón
- Poste Madera
- Poste Metálico
- Poste Plástico
- Poste Semafortización - Vigilancia
- Torre

Seccionador Fusible
Subtipo

- Unipolar Abierto
- Unipolar Abierto con Dispositivo Rompe Arco
- Unipolar Cerrado

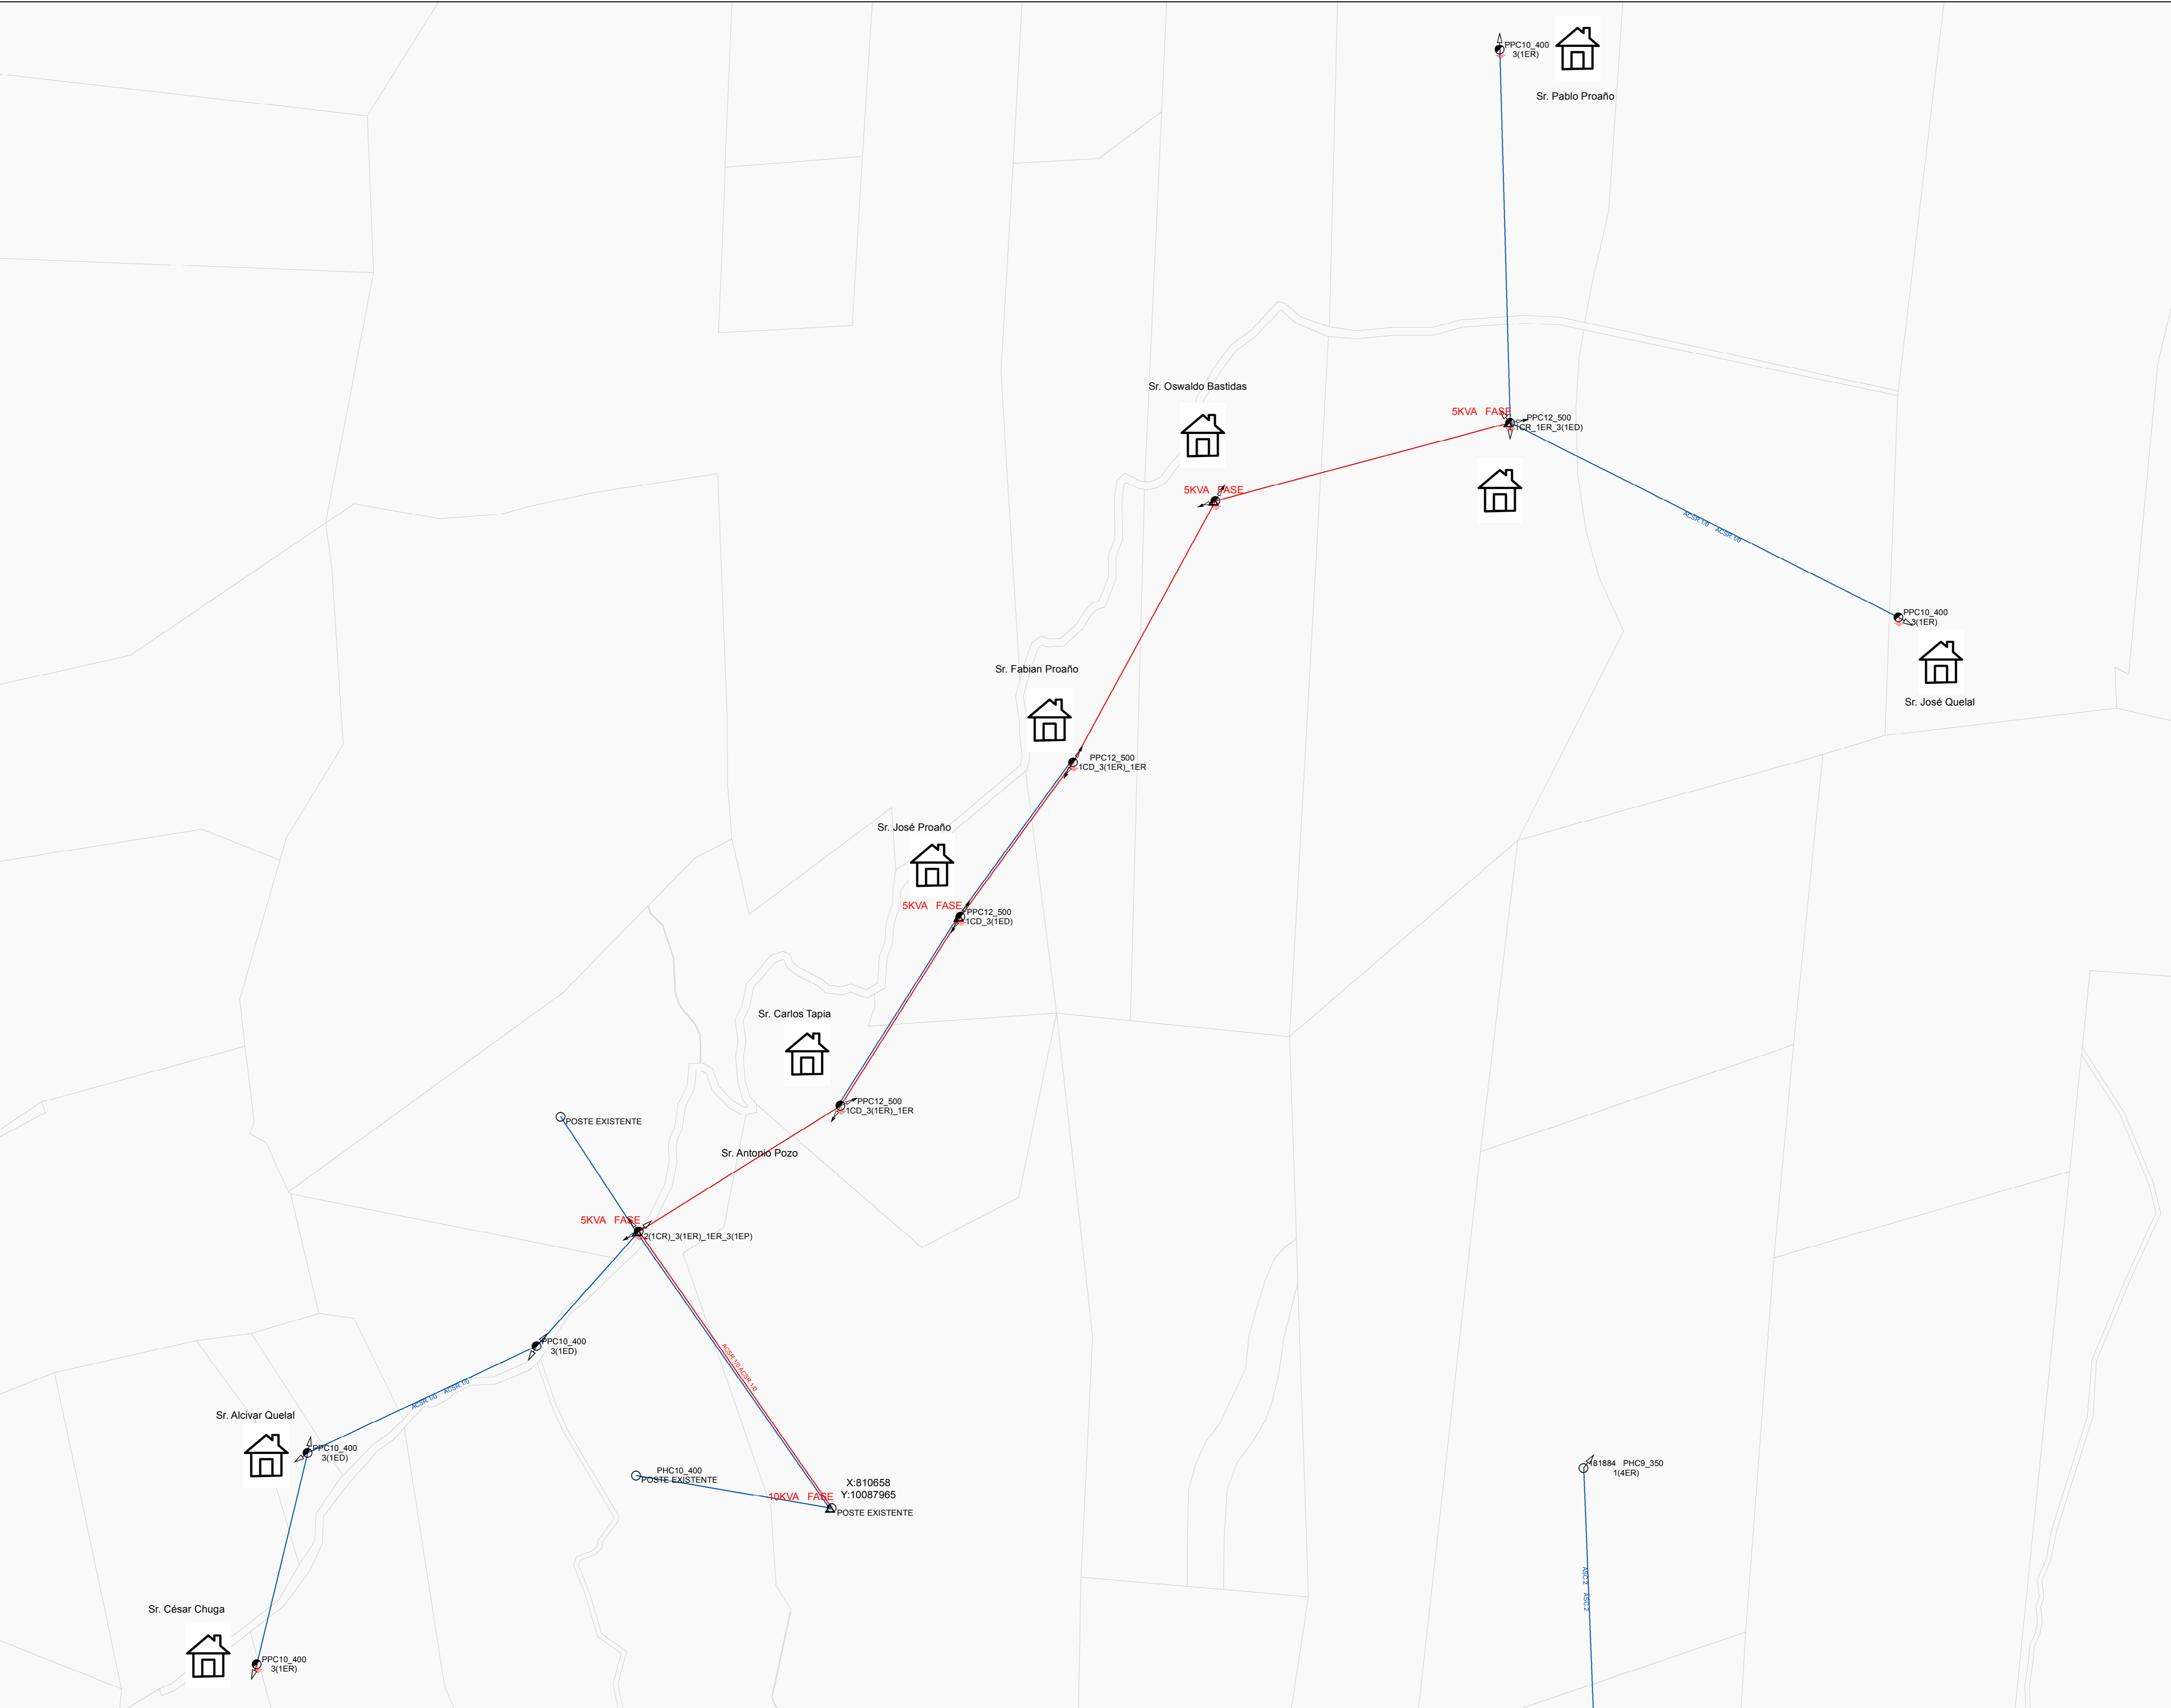

PROYECTO

EmelNorte

ELECTRIFICACIÓN GUALCHANSITO ALTO - SEGUNDA LINEA

DIR. DISTRIBUCIÓN	Nombre del Contratista	1 cm = 0 km	28/09/2023
APROBADO	PROYECTO	ESCALA	FECHA
Departamento Responsable	Nombre Diseñador	# de Hoja	# de Proyecto
REVISADO	REVISADO	REVISADO	REVISADO

